





Legenda

Edificio 


Llinea idrica esistente 


Scavo 

Area di cantiere 


Viabilità di cantiere 

Habitat

6210 

9210 

Comune di Norcia Prot. 0007546 del 09-04-2026 paten

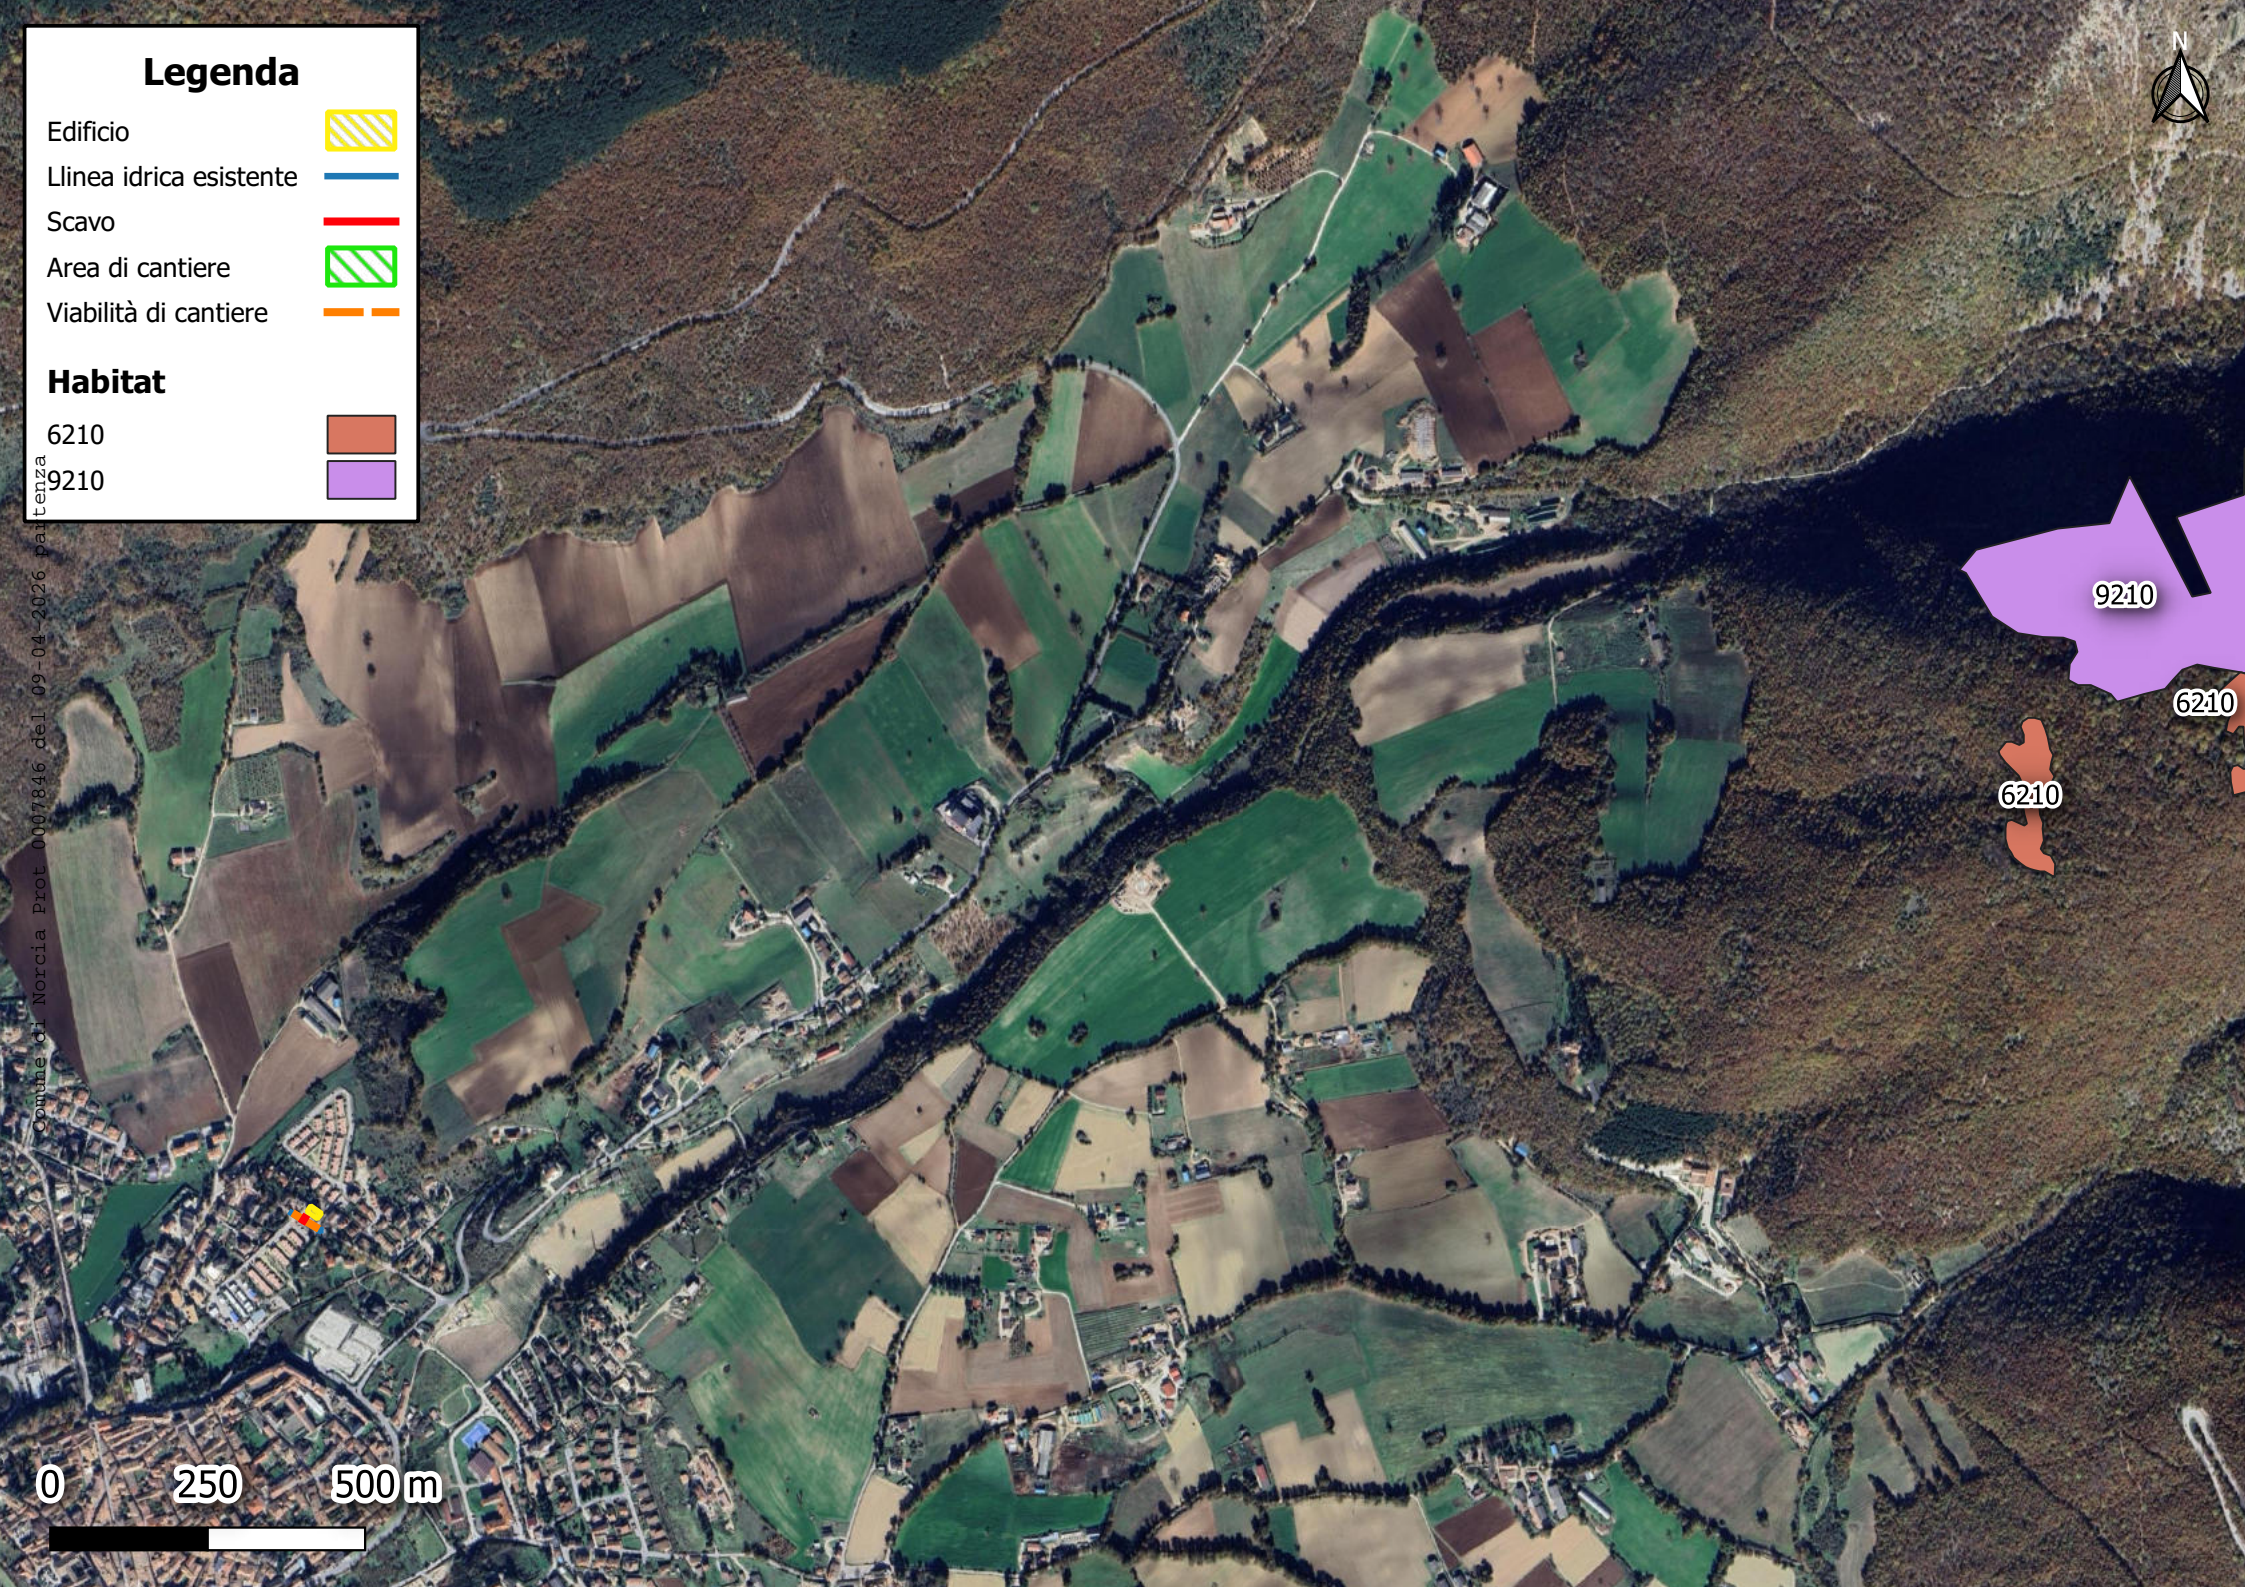

9210

6210

6210