


Planimetria generale - Scala 1:200



Ortofoto

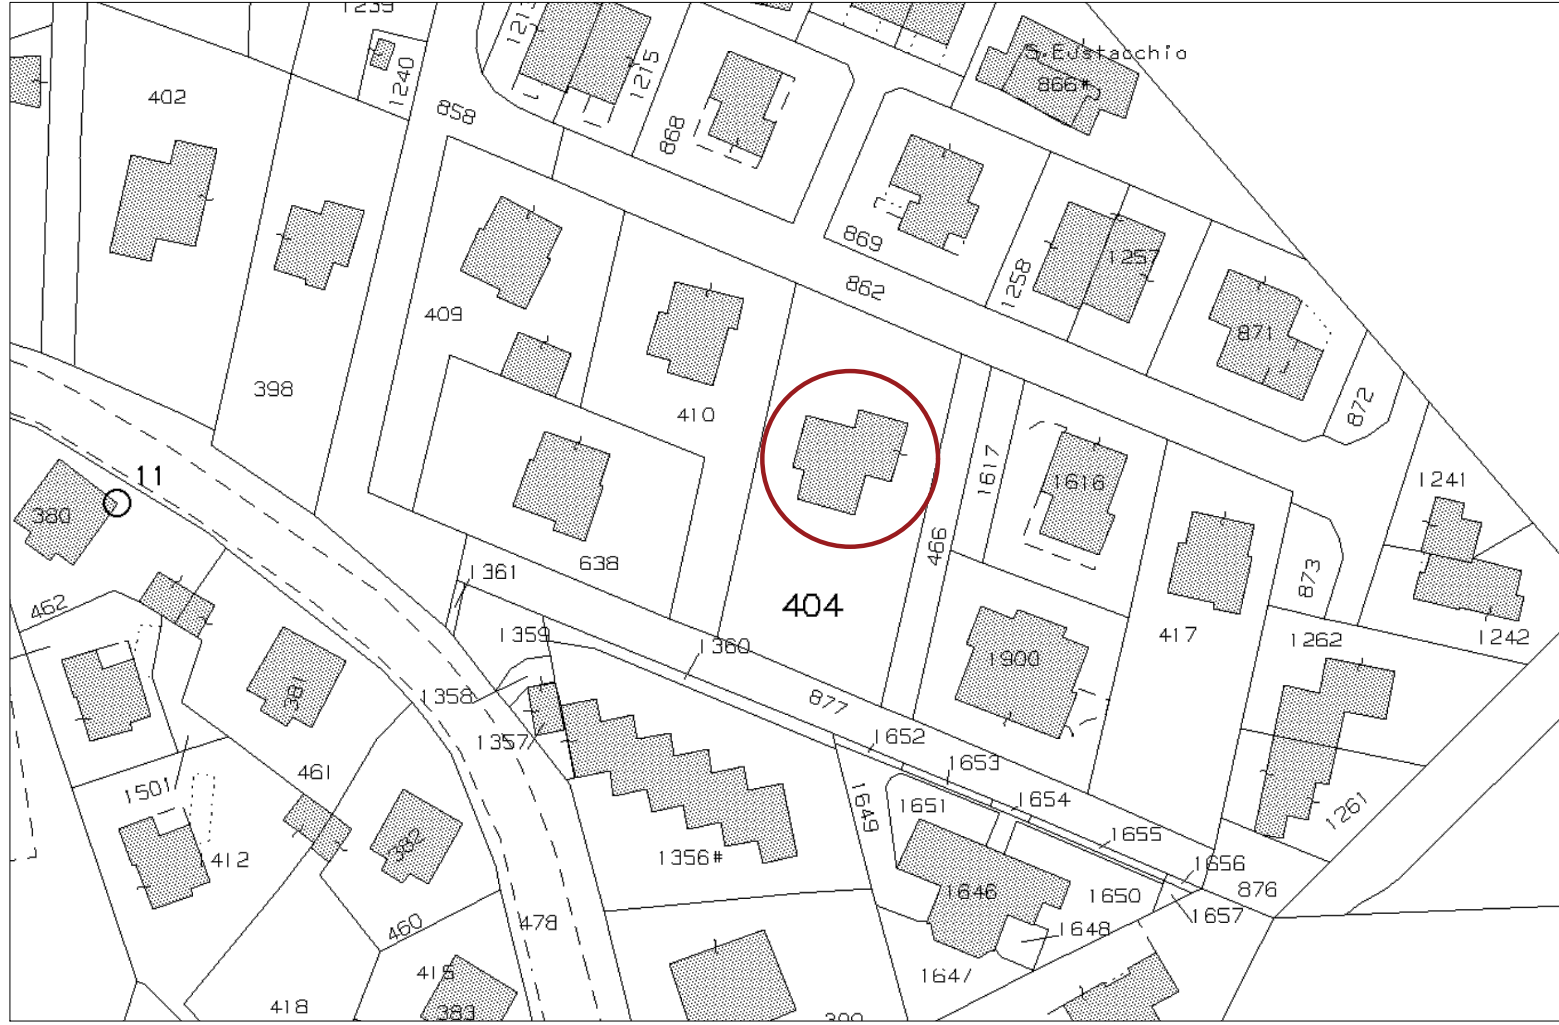


Stralcio Catastale Foglio 92 Part. 404



PRG.PO - Tr5 - Foglio 92 Part. 404



PRG.PS - Tr - Foglio 92 Part. 404

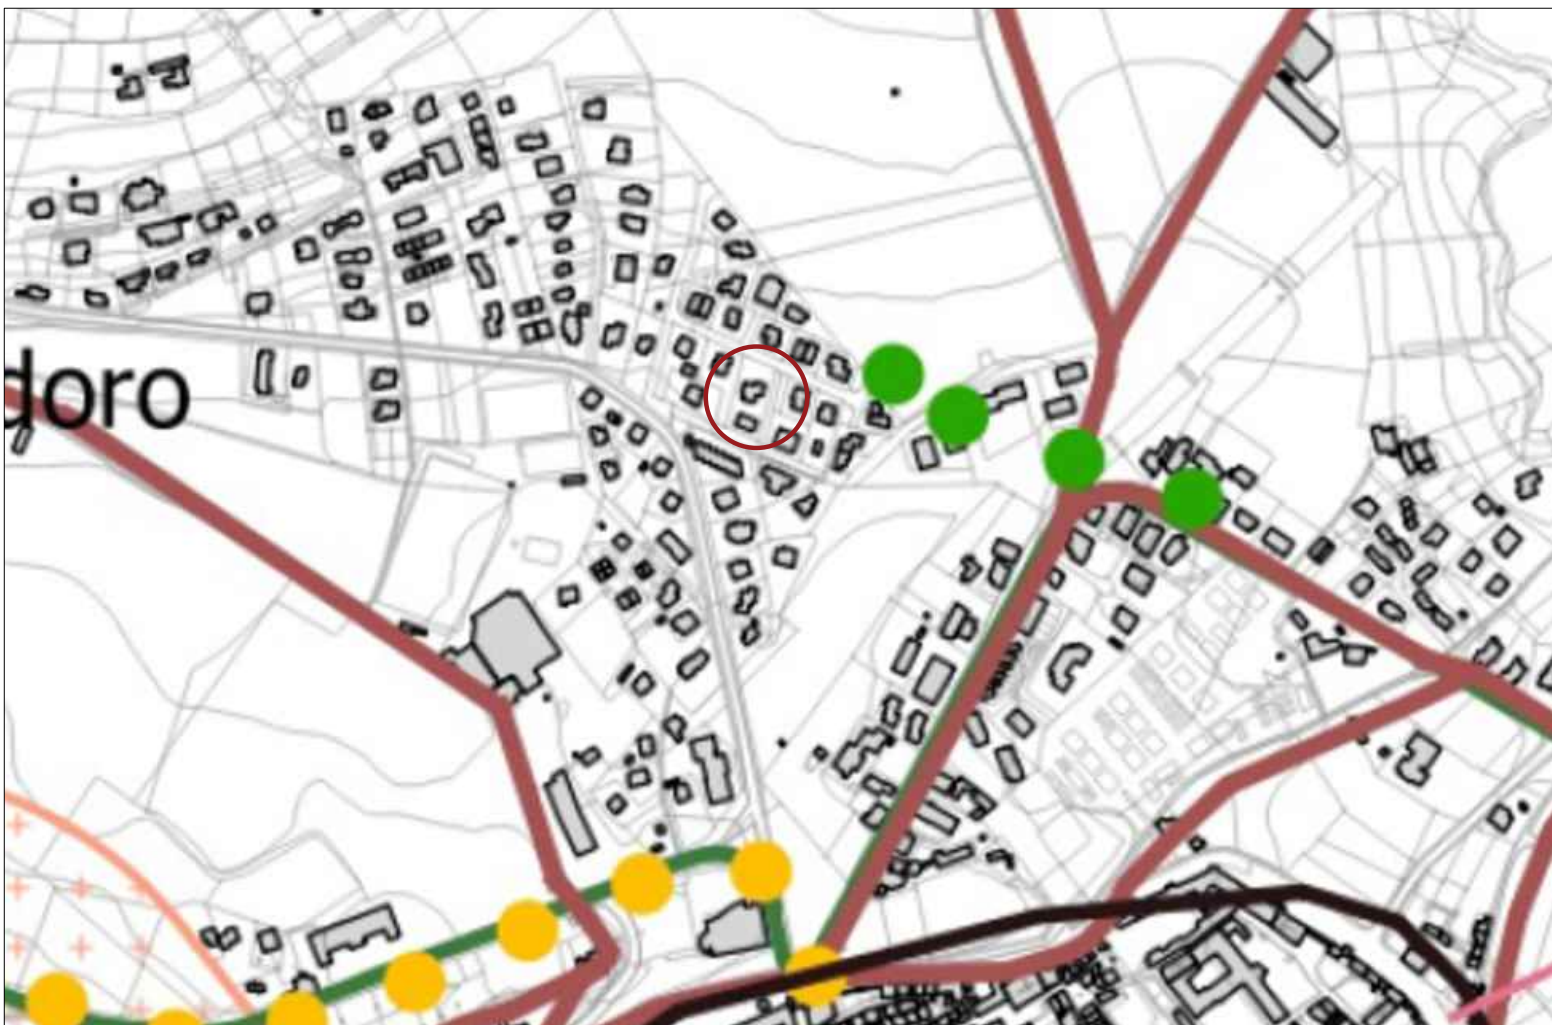

Stralcio beni paesaggistici



FOTO 1



FOTO 2



FOTO 3



FOTO 4

proprietario/committente _____ (COMMITTENTE)	
riferimenti catastali foglio ____; part.ile ____; sub ____	
MISURE PER IL RIPRISTINO _____	
<b>LUIGI TRINCIA STUDIO</b> Ing. Arch. Luigi Trincia Via del Lavoro SNC - 06046 Norcia (PG) - tel. + 39 0743840132 - info@studiotrincia.com	
COORDINATORE E PROGETTISTA ARCHITETTONICO ING. ARCH. LUIGI TRINCIA	
PROGETTISTA STRUTTURE ING. ARCH. LUIGI TRINCIA	
DIRETTORE DEI LAVORI ING. ARCH. LUIGI TRINCIA	
COORDINATORE DELLA SICUREZZA _____	
GEOLOGO _____	
data emissione 19/09/2025	
sezione ARCHITETTONICO	
oggetto INQUADRAMENTO GENERALE	
stato DI FATTO	scala VARIE
nome tavola SF_02	