

Ortofoto




Stralcio catastale



PRG-PO



PRG-PS

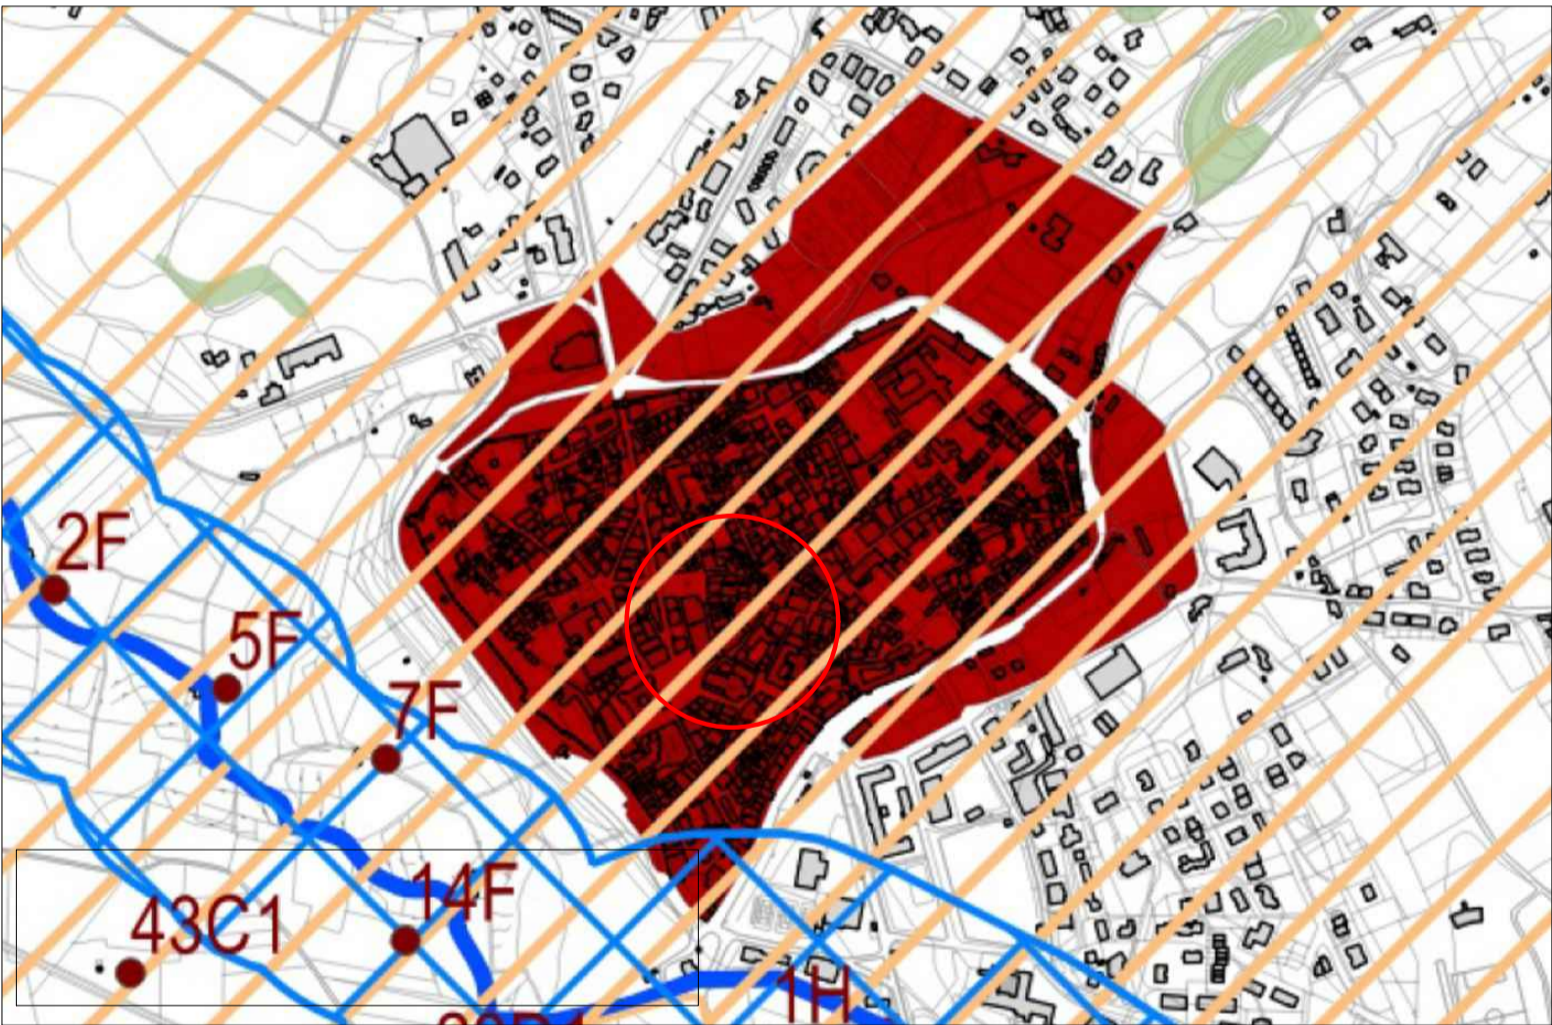

Stralcio carta dei vincoli di tutela paesaggistica e storico culturale

proprietario/committente  
VALNERINA SERVIZI S. C. P. A.  
riferimenti catastali  
foglio 120; part.IIe 437; sub 3  
AUTORIZZAZIONE PER REALIZZAZIONE ALLACCIO  
AL METANODOTTO ESISTENTE

**LUIGI TRINCIA STUDIO**  
Ing. Arch. Luigi Trincia  
Via del Lavoro SNC - 06048 Norcia (PG) - tel + 39 0743840132 - info@studiotrincia.com

COORDINATORE E PROGETTISTA ARCHITETTONICO  
ING. ARCH. LUIGI TRINCIA

data emissione  
28/05/2026  
sezione  
ARCHITETTONICO/STRUTTURE/IMPIANTI  
oggetto  
INQUADRAMENTO GENERALE

stato  
DI FATTO  
nome tavola  
scale  
VARIE

SF\_02



FOTO 1



FOTO 2